



ПРАВИТЕЛЬСТВО МОСКВЫ

ПРЕФЕКТУРА

ЮГО-ЗАПАДНОГО АДМИНИСТРАТИВНОГО ОКРУГА ГОРОДА МОСКВЫ

Севастопольский проспект, д. 28, корп. 4, Москва, 117209

Телефон: (499) 789-45-43, факс: (499) 789-26-10

ОКПО 34618450, ОГРН 1027700594350, ИНН/КПП 7727092744/772701001

E-mail: Prefectura_UZAO@mos.ru

http://uzao.mos.ru

ЛН.ОЗ. 2017 № 892446-2017

на № _____ от _____

**Заместителю председателя
депутатов муниципального
округа Теплый Стан в городе
Москве
Воробьеву А.В.**

Уважаемый Алексей Владимирович!

В соответствии с Административным регламентом предоставления государственной услуги города Москвы «Включение сезонного (летнего) кафе при стационарном предприятии общественного питания в схему размещения сезонных (летних) кафе при стационарных предприятиях общественного питания (внесение изменений в схему размещения)», утвержденным постановлением Правительства Москвы от 06.03.2015г. № 102-ПП «О размещении сезонных (летних) кафе при стационарных предприятиях общественного питания», прошу Вас в установленный срок рассмотреть вопрос о внесении изменений в схему размещения сезонных (летних) кафе при стационарных предприятиях общественного питания на территории Юго-Западного административного округа города Москвы сезонного кафе при стационарном предприятии общественного питания ООО «Виктория» (40 кв.м.) по адресу: ул. Академика Варги, д. 8, к. 1

Приложение: копии документов ООО «Виктория».

С уважением

Заместитель префекта

О.Н. Романова


Салаутина М.В.
8 (495) 620-20-00
доб.51-747


АППАРАТ СОВЕТА ДЕПУТАТОВ МУНИЦИПАЛЬНОГО
ОКРУГА ТЕПЛЫЙ СТАН

ВХ.№ 63/17 «10» 04 2017 г.

Принял:

Гонимова О.А.

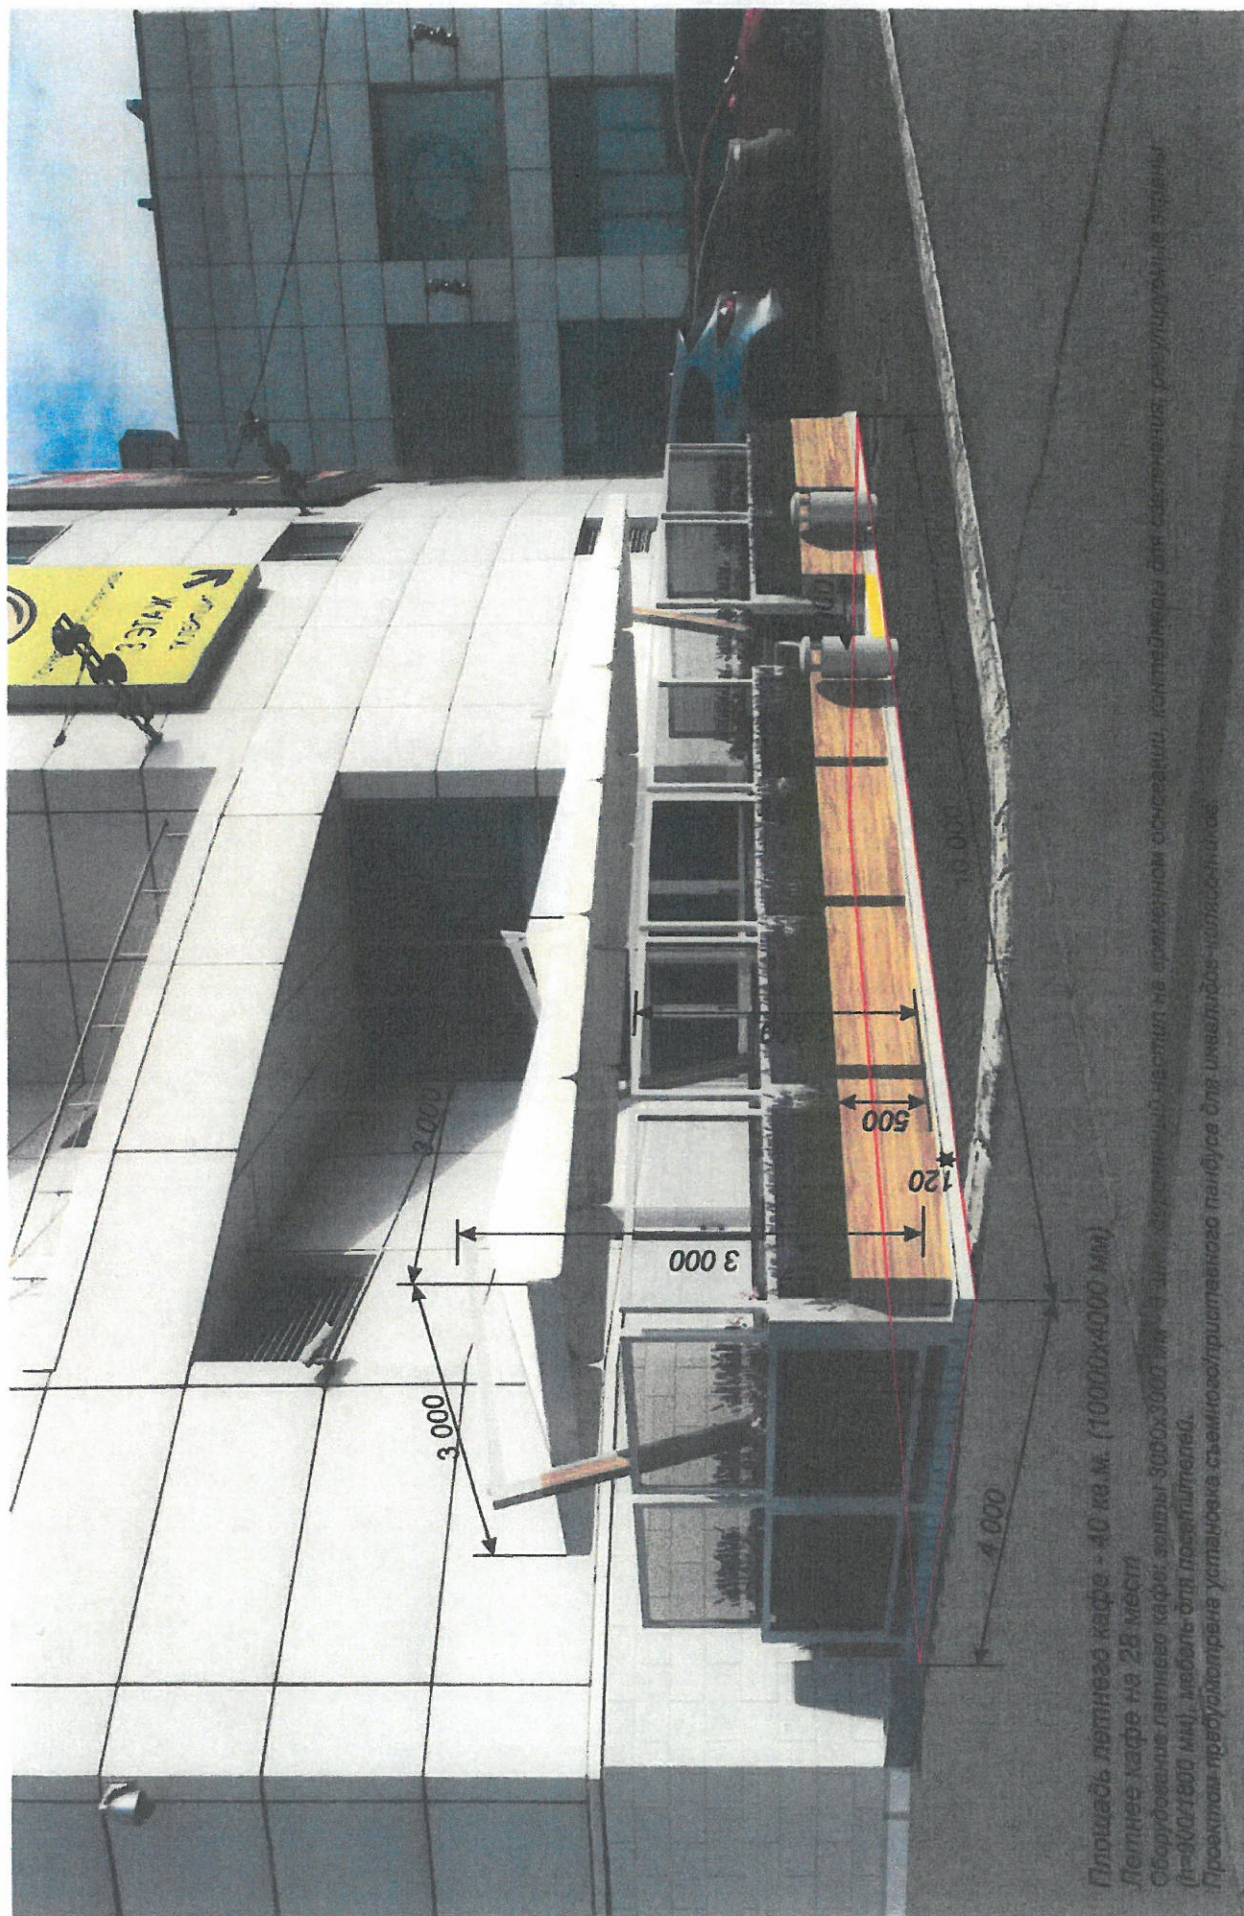

Условные обозначения:  - "Жёлтая полоса" на стулени для слабовидящих

ПОЯСНИТЕЛЬНАЯ ЗАПИСКА

1. Введение.

Настоящий проект устройства летнего кафе при стационарном кафе «Хинкальная» расположенного по адресу: г. Москва, ЮЗАО, р-н Тёплый Стан, ул. Академика Варги, д. 8, к. 1 (ТЦ "Лейпциг"), разработан в соответствии с постановлением Правительства г. Москвы от 6 марта 2015 г. №102-ПП, на основании пожеланий Заказчика, натурального обследования Объекта и является типовым.

2. Существующее положение.





Особые условия проектирования и строительства.

Помещение кафе «Хинкальная», занимает часть здания № 8, к. 1 по ул. Академика Варги (ТЦ "Лейпциг"). Главный фасад дома ориентирован на ул. Академика Варги. Участок правильной геометрической формы, расположен на прилегающей к кафе территории, вдоль фасада здания, на существующей благоустроенной площадке, замощенной тротуарной плиткой - "газонная решетка". Летнее кафе не затрагивает тротуар. Рассматриваемый участок не является парковкой. Кафе расположено в 2 км 450 м от ст. м. Тёплый Стан. Дождевое водоотведение осуществляется в местную ливневую канализацию.

3. Архитектурно-планировочное решение.

Проектом предусмотрено:

- устройство деревянного технологического настила на временном основании;
- уклада террасной доски;
- установка однокупольных зонтов с боковой опорой 3000x3000 мм;
- установка регулируемых экранов высотой в собранном состоянии не более 900 мм и в разобранном - 1800 мм;

 тел.: 8-926-129-9855		www.mandiz.ru		Заказчик: ООО "Виктория"				
		info@mandiz.ru		Адрес Объекта: г. Москва, ул. Академика Варги, д. 8, к. 1				
Разработал	ФИО	Подпись	Дата	Стадия	Лист	Листов		
Рук. проекта	Андреева М.А.			ДИЗАЙН-ПРОЕКТ летней веранды кафе "Хинкальная"	РП	2	24	
Проверил	Андреева М.А.							
Выполнил	Андреева М.А.							
Заказчик	ООО "Виктория"			Пояснительная записка				ИП Андреева М.А.

- установка контейнеров для озеленения;
- расстановка мебели для посетителей.





Веранда летнего кафе при кафе «Хинкальная», примыкает фасаду основного здания. В этом пространстве

планируется расположить: 8 столов, 28 кресел. Предполагаемые работы не затрагивают конструктивных элементов и не изменяют характеристик надежности и безопасности здания.

4. Конструктивные решения.

Летнее кафе представляет собой территорию с размещением на ней оборудования. Площадь отведенной под летнее кафе территории 40 кв.м. (10000х4000 мм). Сборно-разборная конструкция - однокупольный зонт с боковой опорой. Опора зонта выполнена из хромированной трубы, основание металлическое, купол - синтетическая ткань (полиэстр) имеет особо высокий уровень устойчивости к ультрафиолету. Специальная пропитка делает поверхность ткани гидрофобной она хорошо отталкивает загрязнения и воду. Данный материал обеспечивает длительное сохранение яркости и свежести цвета. Ткань сохраняет свои свойства при температурах от -30 до +70 град.С. (RAL 1015/NC S 1002-G). Способ крепления зонта к площадке - комбинированный. Проектом предусмотрено устройство технологического деревянного настила на временном основании в целях изоляции крепления элементов оборудования и для прокладки сетей электроснабжения в соответствии с требованиями пожарной безопасности (в соответствии с постановлением Правительства г. Москвы от 6 марта 2015 г. №102-ПП, п. 3.16.2. приложения 1) . Мебель для посетителей (RAL 9005/9010/8025), деревянные контейнеры для озеленения (RAL 8025) и оборудование (зонты) устанавливаются на деревянный настил (RAL 9007). Также проектом предусмотрена установка регулируемых экранов высотой в собранном состоянии не более 900 мм и в разобранном - 1800 мм. Летнее кафе оборудовано элементами для беспрепятственного доступа маломобильных групп населения: поручни, сигнальные маркировки, тактильные указатели, приставной (съёмный) пандус, обеспечивающий комфортное передвижение инвалидов-колясочников в соответствии с постановлением Правительства г. Москвы от 6 марта 2015 г. №102-ПП, п. 3.16.5. приложения 1).

* Примечание.
Цвета подобраны в соответствии с системой RAL «K7 Classic»





 тел.: 8-926-129-9855		www.mandiz.ru		Заказчик: ООО "Виктория"			
		info@mandiz.ru		Адрес Объекта: г. Москва, ул. Академика Варги, д. 8, к. 1			
Разработал	ФИО	Подпись	Дата	ДИЗАЙН-ПРОЕКТ летней веранды кафе "Хинкальная"	Стадия	Лист	Листов
Рук. проекта	Андреева М.А.				РП	3	24
Проверил	Андреева М.А.						
Выполнил	Андреева М.А.						
Заказчик	ООО "Виктория"			Пояснительная записка		ИП Андреева М.А.	

5. Благоустройство территории.

Данным проектом не предусматривается благоустройство прилегающей территории. Размещаемое летнее кафе оставляет необходимую ширину прохода для пешеходов и проезда транспорта.

6. Пожарные требования.

Обеспечить противопожарные мероприятия при проведении работ и дальнейшем функционировании летнего кафе согласно требованиям Управления государственного противопожарного надзора Главного Управления МЧС России по г. Москве. Все предусмотренные проектом материалы и элементы должны отвечать современным архитектурно-художественным требованиям к внешнему виду, иметь сертификаты качества и безопасности, отвечающие требованиям государственных стандартов, предъявляемых для данных видов продукции.

 тел.: 8-926-129-9855	www.maidiz.ru		Заказчик: ООО "Виктория"			
	info@maidiz.ru		Адрес Объекта: г. Москва, ул. Академика Варги, д. 8, к. 1			
Разработал	ФИО	Подпись	Дата	Стадия	Лист	Листов
Рук. проекта	Андреева М.А.			ДИЗАЙН-ПРОЕКТ летней веранды кафе "Хинкальная"	РП	4
Проверил	Андреева М.А.					
Выполнил	Андреева М.А.					
Заказчик	ООО "Виктория"			Пояснительная записка		
				ИП Андреева М.А.		